VUE EN PLAN
PLANZICHT
ECHELLE - SCHAAL: 1:200

LEGENDE FOP

Gaine HDPE Ø50 (Duct): / HDPE Ø50 beschermbuis (Duct) :	Sib-HDPE50
Microtube 4x (Innerduct) : / Micro-tubes 4x (Innerduct) :	Sib-Bundle
Gaine HDPE Ø50 (Duct) avec 4 Microtubes (Innerduct): / HDPE Ø50 beschermbuis (Duct) met 4 Microtubes (Innerduct):	Sib-HDPE50-full
Gaine de protection (Traversée) / Beschermbuis (Doorsteek)	TELCO G (Ø 140 HDPE) Sibelga
Gaine de protection: tuyau gaz abandonné / Beschermbuis: verlaten gasbuis	TELCO T (Ø 100 Fonte)
Manchon câble fibre optique (Fiber Splice Enclosure) / Verbindingsstuk glasvezelkabel(Fiber Splice Enclosure)	3M BPEO Size 24 — Marque + Type (Optionnel) / Merk + Type (Optioneel)
Dérivation/Manchon/Jonction (Fiber Branch Enclosure) / Aftakking/Mof/Verbindingsstuk (Fiber Branch Enclosure)	
Chambre ou Boîte de visite (Manhole ou Handhole) + réf. / Controlekamer of doos (Manhole of Handhole) + ref.	33/FO26 — 33/FO26
Boîte FOP (Closure) / Doos FOP(Closure)	218- PED CAB — Réf. + Type (Optionnel) / Ref. + Type (Optioneel)

Bureau de dessin - Tekenbureau
Légende - Legende
Plan de Pose - Fibre Optique
Aanlegplannen- Optische Vezel

PLAN DE SITUATION
SITUATIEPLAN
ECHELLE - SCHAAL:1:2.000

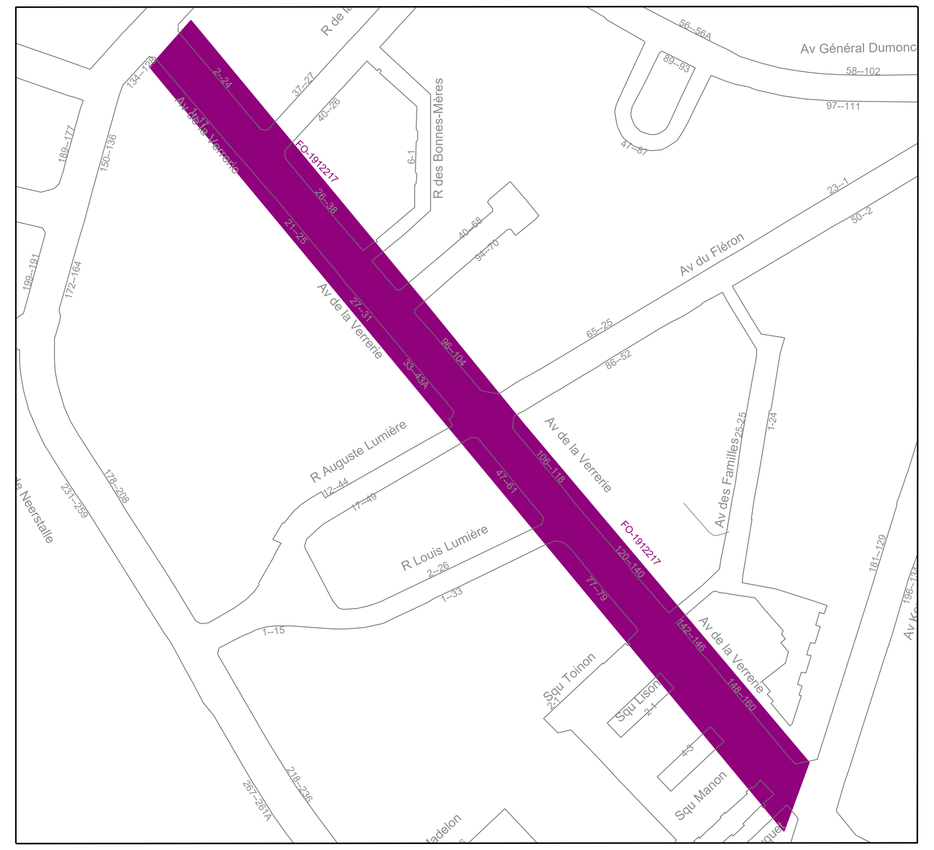

	SAP			Slack Loop	Longueur / Lengte	Total / Totaal	SAP			Slack Loop	Longueur / Lengte	Total / Totaal
Abandons / Te verlaten												
Poses / Aan te leggen												
Imputation / Toewijzing										Slack Loop	Longueur / Lengte	Total / Totaal
	1912218	DUCT										
			HDPE50								460,77	

DESCRIPTION / BESCHRIJVING:

POSE FOP HDPE 50

Sibelga
Bureau de dessin - Teken Bureau
Quai des Usine, 16 - 1000 Bruxelles
Werkhuizenkaai, 16 - 1000 Brussel
Tel. : 02/274.34.63 Fax : 02/274.34.77

COMMUNE / GEMEENTE:

Forest — Vorst

Avenue de la Verrerie — Glasblazerijlaan

PM DEMANDE	PM SIGNATURE	DESSINE PAR / GETEKEND DOOR	RESPONSABLE / VERANTWOORDELIJK	BP/MP - Prorection Cath. LD/HD - Cath. Bescherming
Salberter A.	14/11/2019	BELAMIN Z. 14/11/2019	-Salberter A. Po 14/11/2019	-

DATE PROJET / PROJECT DATUM	MODIFICATIONS / VERBETERINGEN	IMPRESSION / IMPRESSIE
07/01/2019	- - 03/07/2018	- - 14/11/2019

PLAN	SAP	IMM	ECHELLE / SCHAAL
TELCO_1912217	1912217		1/200