


Légende

- Limite d'intervention
- Interventie grens
- Courbe de niveau - Hoogtelijn
- Bâtiment - Gebouw
- Limite cadastrale - Kadastergrens
- Bordures béton type IC2
- Kanstenen uit beton type IC2
- Bordures béton type ID4
- Kanstenen uit beton type ID4
- Filets d'eau - Watergoten
- Pourtour zone de rétention : béton
- Omtrek retentiezone : beton
- Mur soutènement en gabion + banquette
- Schanskorf keermuur + zitbank
- Caniveau + gravier ou grille
- Goot + grind ou rooster
- Chaussée : asphalte
- Rijweg : asfalt
- Trottoir : pavés béton
- Voetpad : betonstraatstenen
- Trottoir : pavés pierre naturelle sciées
- Voetpad :
- Stationnement : pavés béton drainant
- Parkeerplaats : drainerende betonstraatstenen
- Jardin de pluie ou zone de rétention
- Regentuin of retentiezone
- Plantation - Beplanting
- Gazon - Gras
- Haie - Haag
- Plateau : pavés béton + rampe préfabriquée
- Verkeersplateau : betonstraatstenen + geprefabriceerde helling
- Terrain de pétanque
- Petanqueterrain
- Bulle à verre - Gasbak
- Entrée garage - Ingang garage
- Arbre **conservé** / planté
- **Bewaarde** / beplante boom
- Avaloir connecté / **déconnecté**
- Rioolontvanger aangesloten / **losgekoppeld**
- Luminaire - Armatuur
- Drains + regards d'inspection
- Draineerbuizen + inspectieputten
- Conduite séparative + chambres de visite
- Gescheiden leiding + inspectieputten
- Taques existantes : égout, eau, gaz, armoire électrique
- Bestaande deksels : riool, water, gas, elektrische kast

Arbres HT - Bomen HT

- AcE *Acer campestre 'Eko Effen'*
- AcQ *Acer campestre 'Queen Elizabeth'*
- AgP *Alnus glutinosa 'Pyramidalis'*
- CbA *Carpinus betulus 'A. Beeckman'*
- Cma *Cornus mas*
- Cmo *Crataegus monogyna*
- CmP *Crataegus x media 'Pauls Scarlet'*
- PaP *Prunus avium 'Plena'*
- Tb *Taxus baccata (taillé)*
- Existant
- Ag *Alnus glutinosa*
- Ap *Acer platanoides*
- Bp *Betula pendula*
- CbF *Carpinus betulus 'Fastigiata'*
- Cc *Corylus collurna*
- P *Prunus sp.*
- PcN *Prunus cerasifera 'Nigra'*

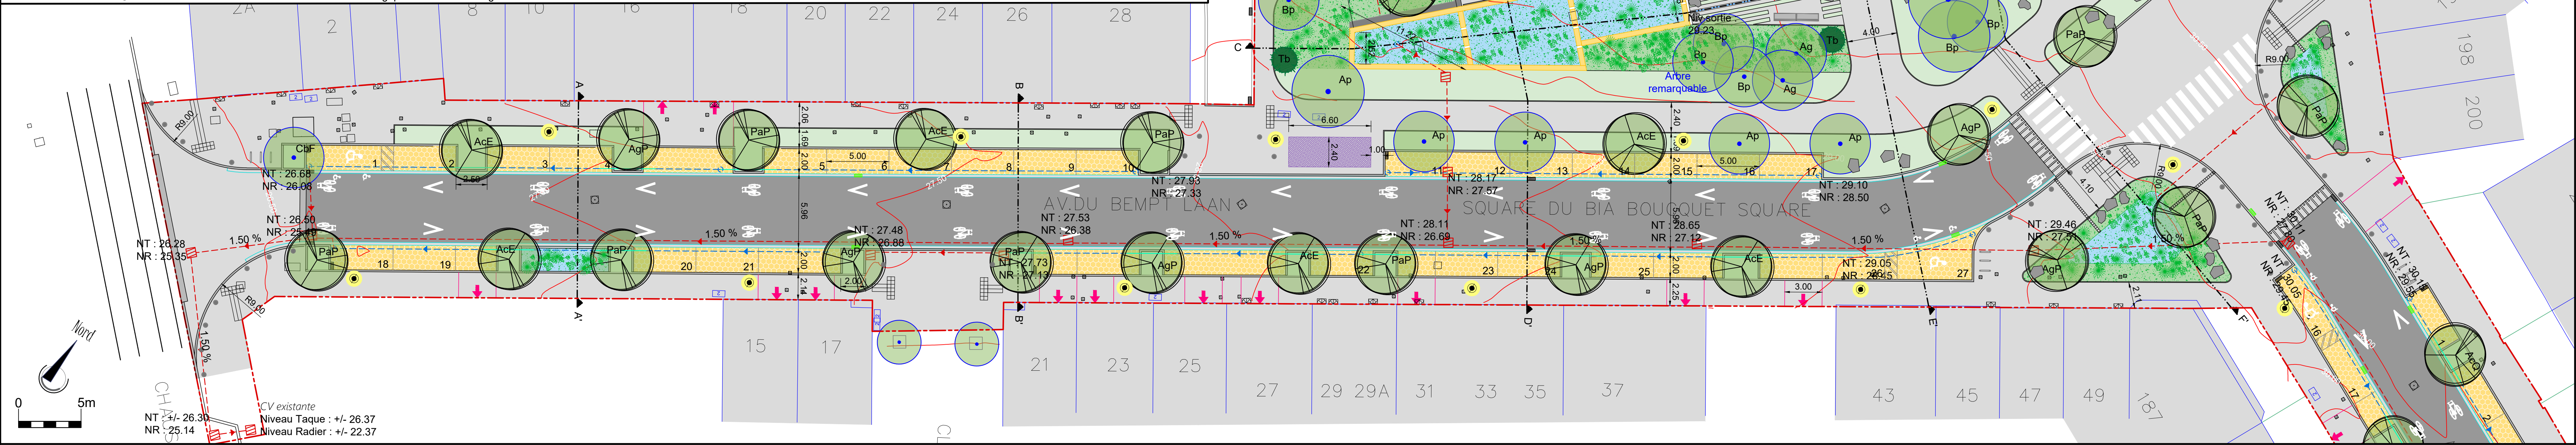

REGION DE BRUXELLES-CAPITALE
COMMUNE DE FOREST

BRUSSELS HOOFDSTEDELIJK GEWEST
GEMEENTE VORST

Réaménagement des voiries
Kersbeek, Bempt et Verrerie

Inrichting van de openbare ruimte
Kersbeek, Bempt en Glasblazerij

Situation projetée : Avenue du Bempt
 Ontworpen toestand : Bemptlaan

MAITRE DE L'OUVRAGE - BOUWHEER
 COMMUNE DE FOREST - GEMEENTE VORST
 Travaux publics - Openbare werken
 Urbanisme - Sledenbouw

Rue du Curé, 2 - 1190 BRUXELLES
 Pastoorstraat, 2 - 1190 BRUSSEL
 Tél. 02 370 22 11 - F 02 370 22 13

L'AUTEUR DE PROJET - PROJECTONTWERPER
 INGENIERIE EN ENERGIE, ENVIRONNEMENT
 ET TECHNIQUES SPECIALES

MATRI
 S. BREELS
 M. HOVERTIN

CONSEILS ET ETUDES EN ENVIRONNEMENT,
 ESPACE PUBLIC, PAYSAGE, TERRITOIRE & MOBILITE

agora
 P. LORAND

PHASE - FASE
Permis d'urbanisme
Stedenbouwkundige vergunning

MODIFICATIONS - WIJZIGINGEN

A	Remarques Commune / Gemeente Opmerkingen	30/03/2018
B	Concertation publique PU / Openbare overleg -SV	02/07/2018
C		
D		

ECHELLE / SCHAAAL	DATE / DATUM	FILENAME	INDICE	PLAN No / Nr
1/200	15/03/2018	G:\3501-4000\3892_Voires_Forest_CAO\3892-plan_proj.dwg	A B C D	101